



DIJON MÉTROPOLE
PLAN LOCAL D'URBANISME
INTERCOMMUNAL
HABITAT DÉPLACEMENTS

PLUi-HD
MISE A JOUR N°5

6.1.2
SERVITUDES
D'UTILITE PUBLIQUE - SUP
PLANS

CAHIER COMMUNAL BRESSEY-SUR-TILLE

PRÉFECTURE DE LA RÉGION
BOURGOGNE - FRANCHE-COMTÉ
PRÉFECTURE DE LA CÔTE-D'OR
Déposé le :

10 MAI 2023







vu pour être annexé à l'arrêté métropolitain
du


09 MAI 2023

Le Président,
Pour le Président, le 1^{er} vice-Président,
Pierre PRIBETICH





Eaux - AS1 A4


-  AS1 Protection des eaux - captage
-  AS1 Périmètre de protection rapproché
-  A4 Passage travaux et entretien
des ouvrages des cours d'eau
-  A4 Passage travaux et entretien
des ouvrages des cours d'eau

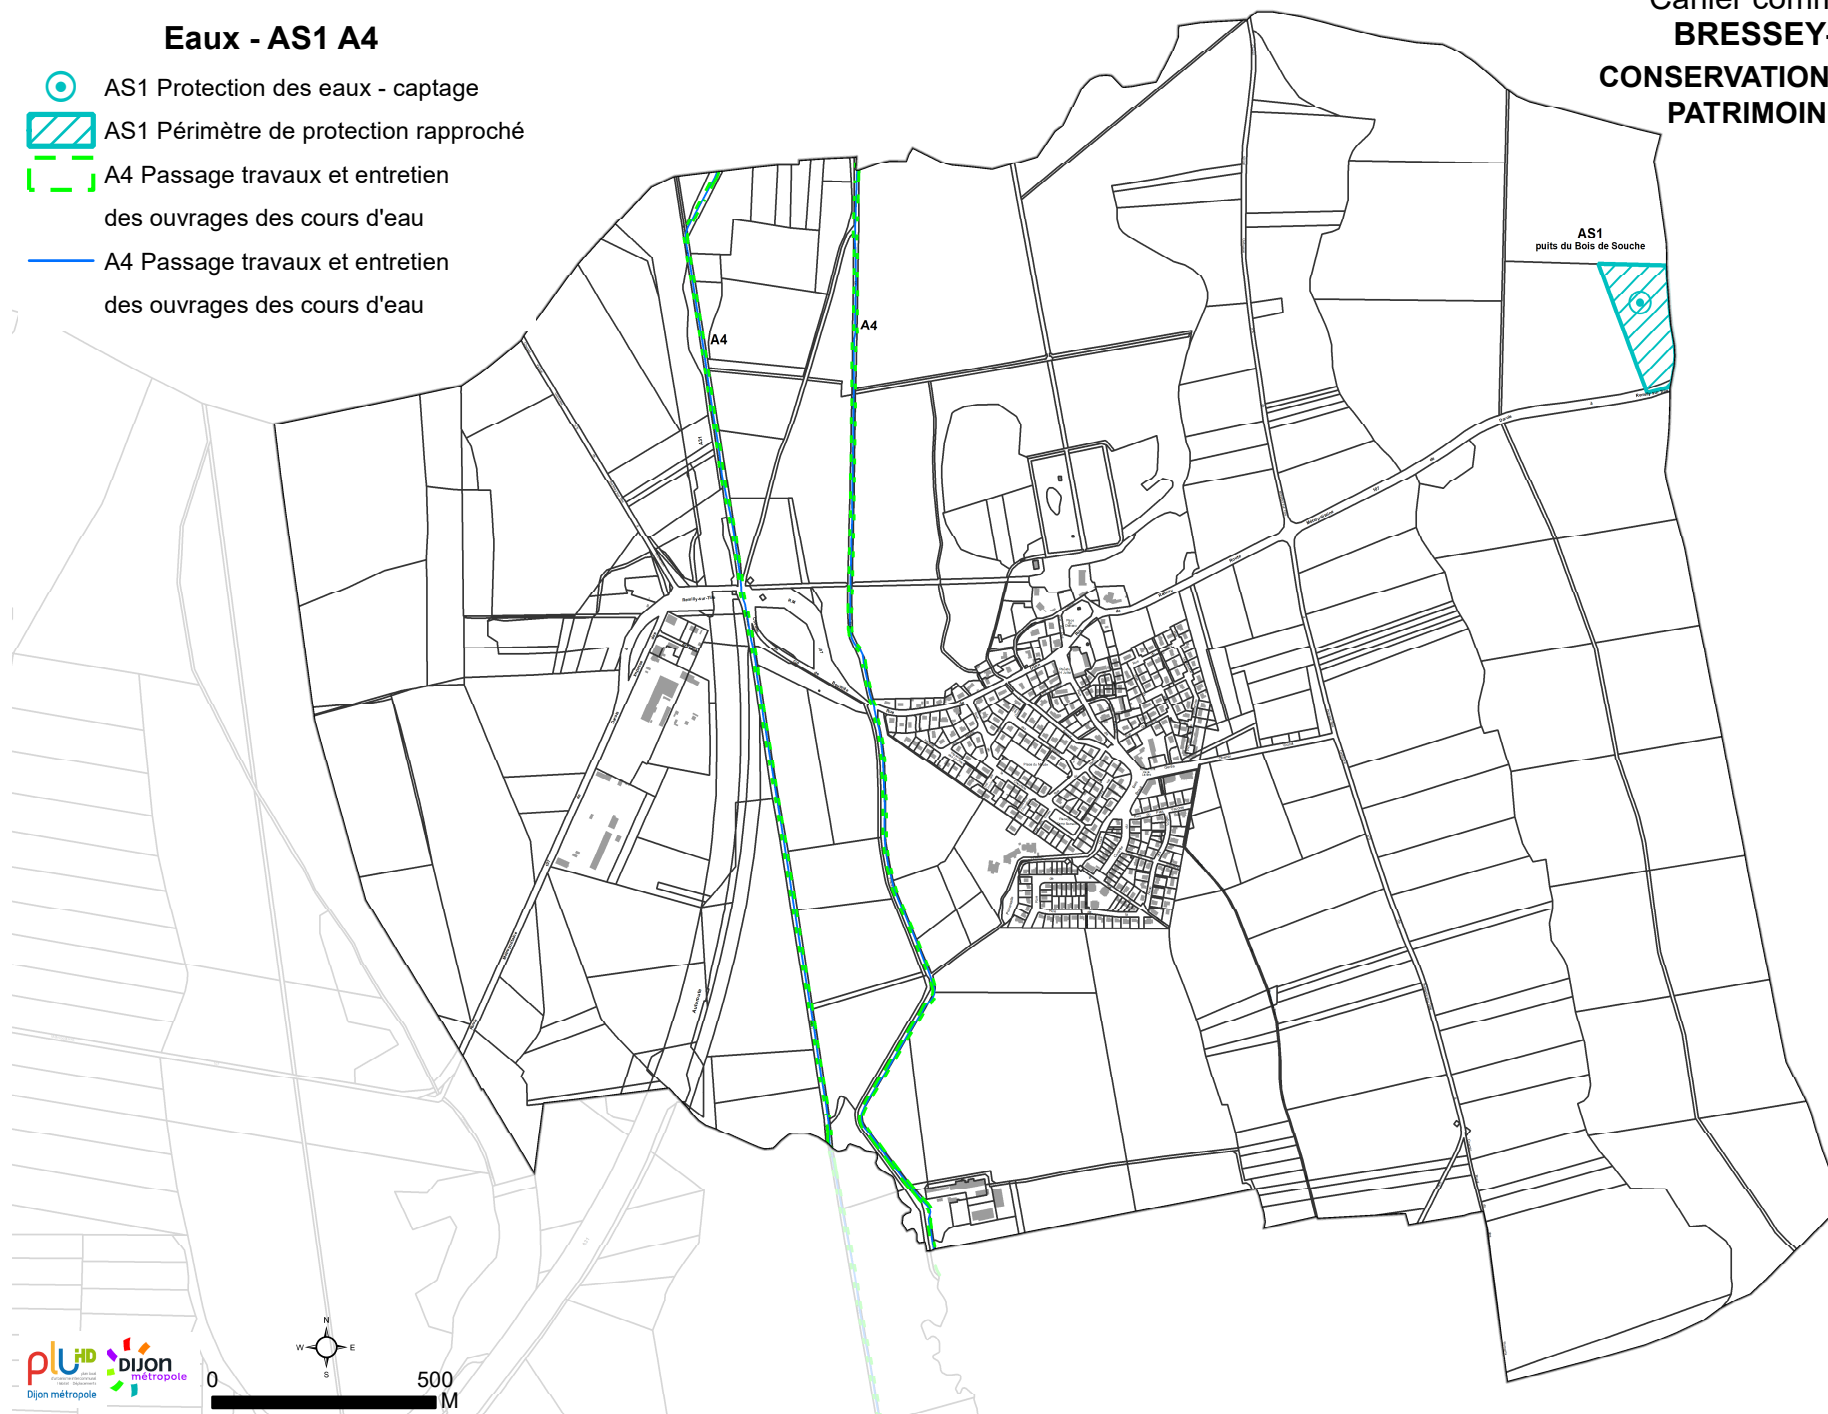

Cahier communal des SUP
BRESSEY-SUR-TILLE
CONSERVATION DU PATRIMOINE
PATRIMOINE CULTUREL

Monuments historiques - AC1

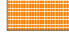-  AC1 Monument historique classé
-  AC1 Périètre délimité des abords

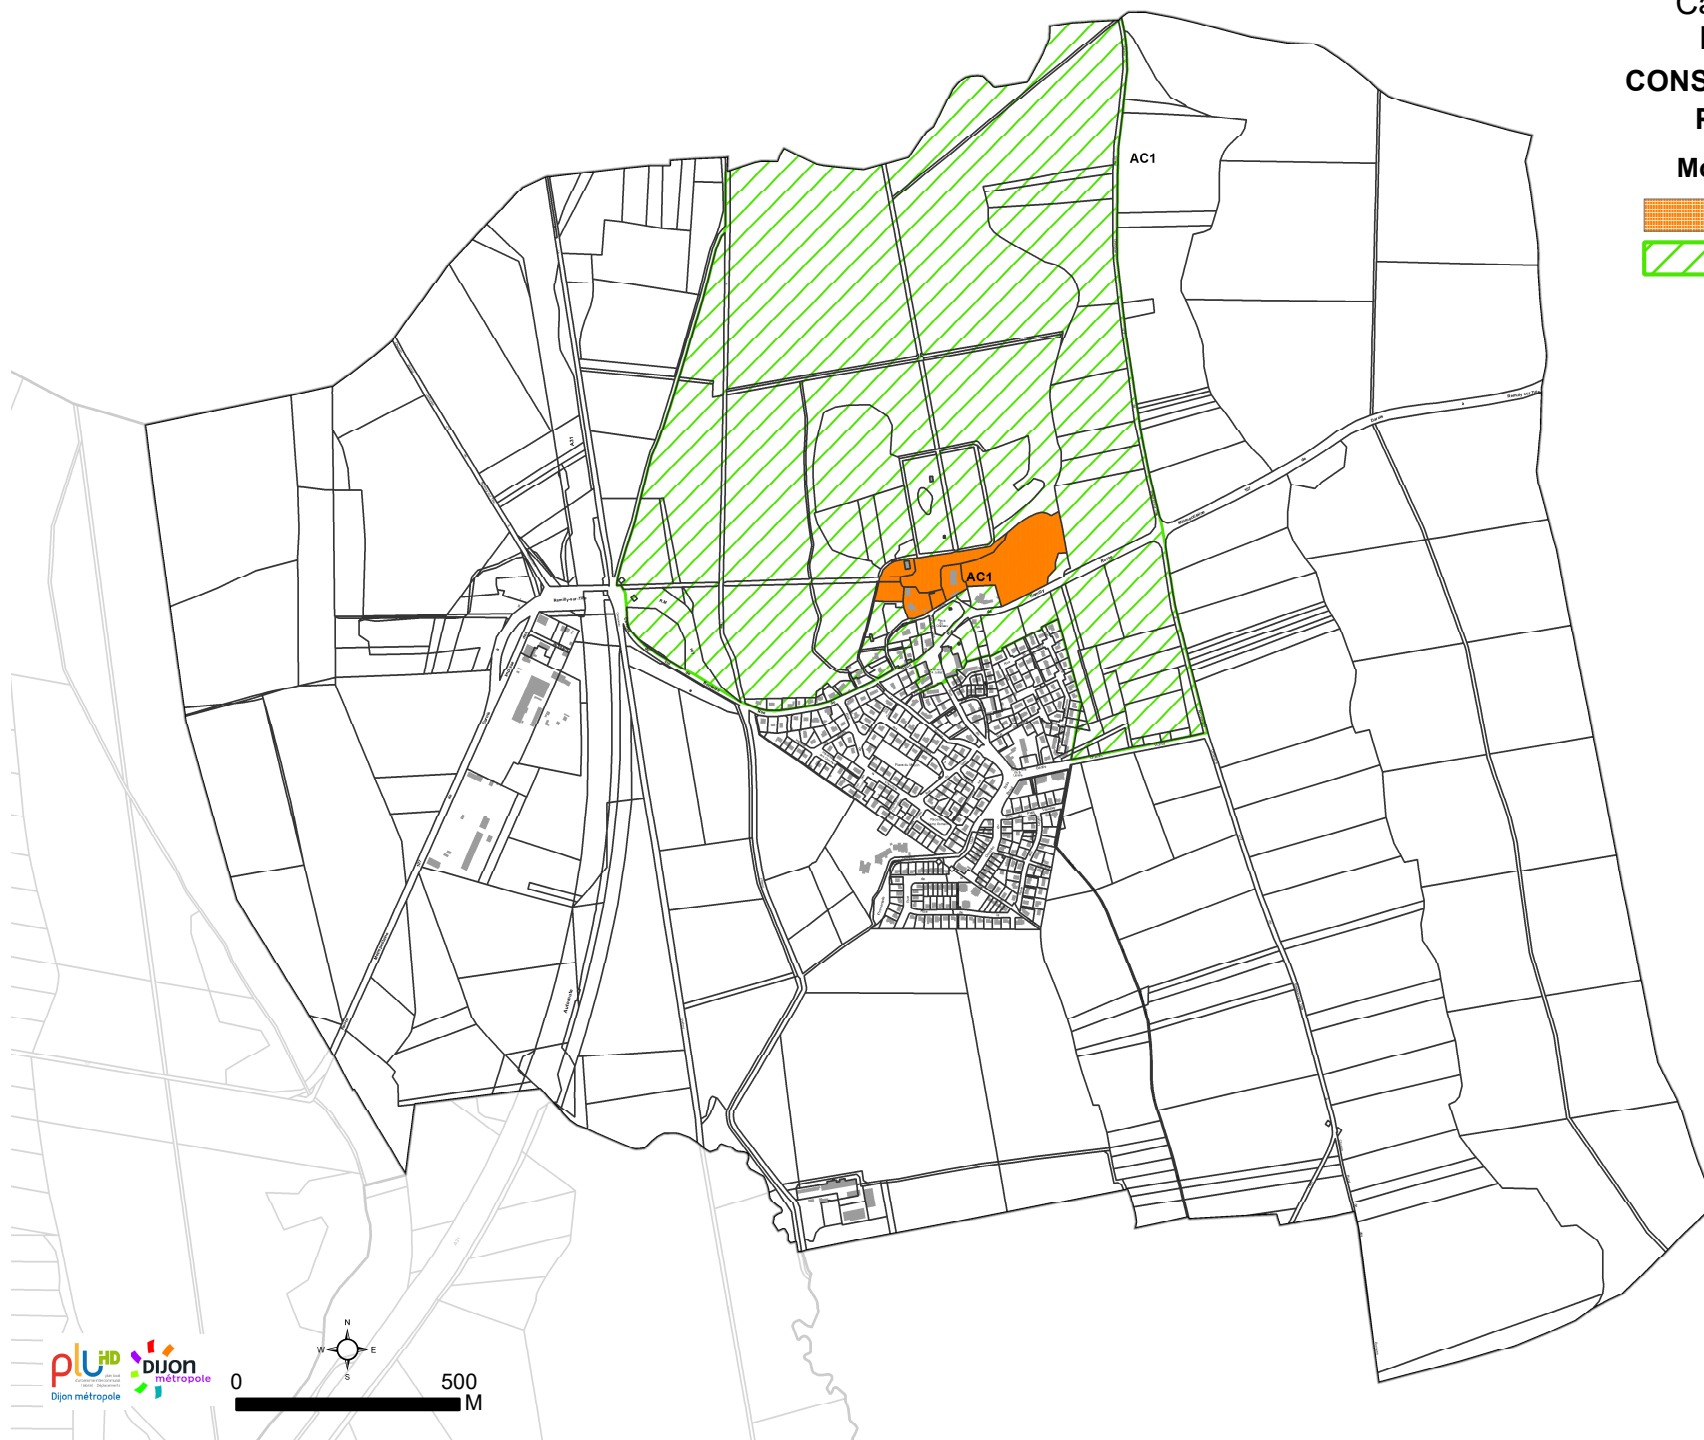

Édition graphique issue d'un plan de détail informatisé ; elle ne peut être reproduite, ni utilisée à quelque fin que ce soit, et notamment commerciale, sans autorisation préalable et écrite du [des] transporteur(s) concerné(s). La position de l'ouvrage représenté ne permet pas de s'affranchir des obligations réglementaires relatives aux travaux à proximité d'ouvrages enterrés, aériens ou subaquatiques.



Pour tous travaux à proximité d'ouvrages enterrés, subaquatiques et aérien, il est obligatoire de consulter le guichet unique et d'effectuer auprès du ou [des] opérateur(s) de réseaux concerné(s), une déclaration de travaux (DT) et une déclaration d'intention de commencement de travaux (DICT) conformément aux dispositions du code de l'environnement.

Cahier communal des SUP BRESSEY-SUR-TILLE RESSOURCES ET ÉQUIPEMENTS

ÉNERGIE

Électricité - I4



Gaz - I3


-  I4 Ligne électrique aérienne
-  I3 Canalisation de transport de gaz et d'hydrocarbures

CANALISATIONS


Transports de gaz, hydrocarbures - I1

Eau - A5

-  I1 Maîtrise de l'urbanisation autour des canalisations de transport de gaz et d'hydrocarbures
-  A5 Canalisation d'eau

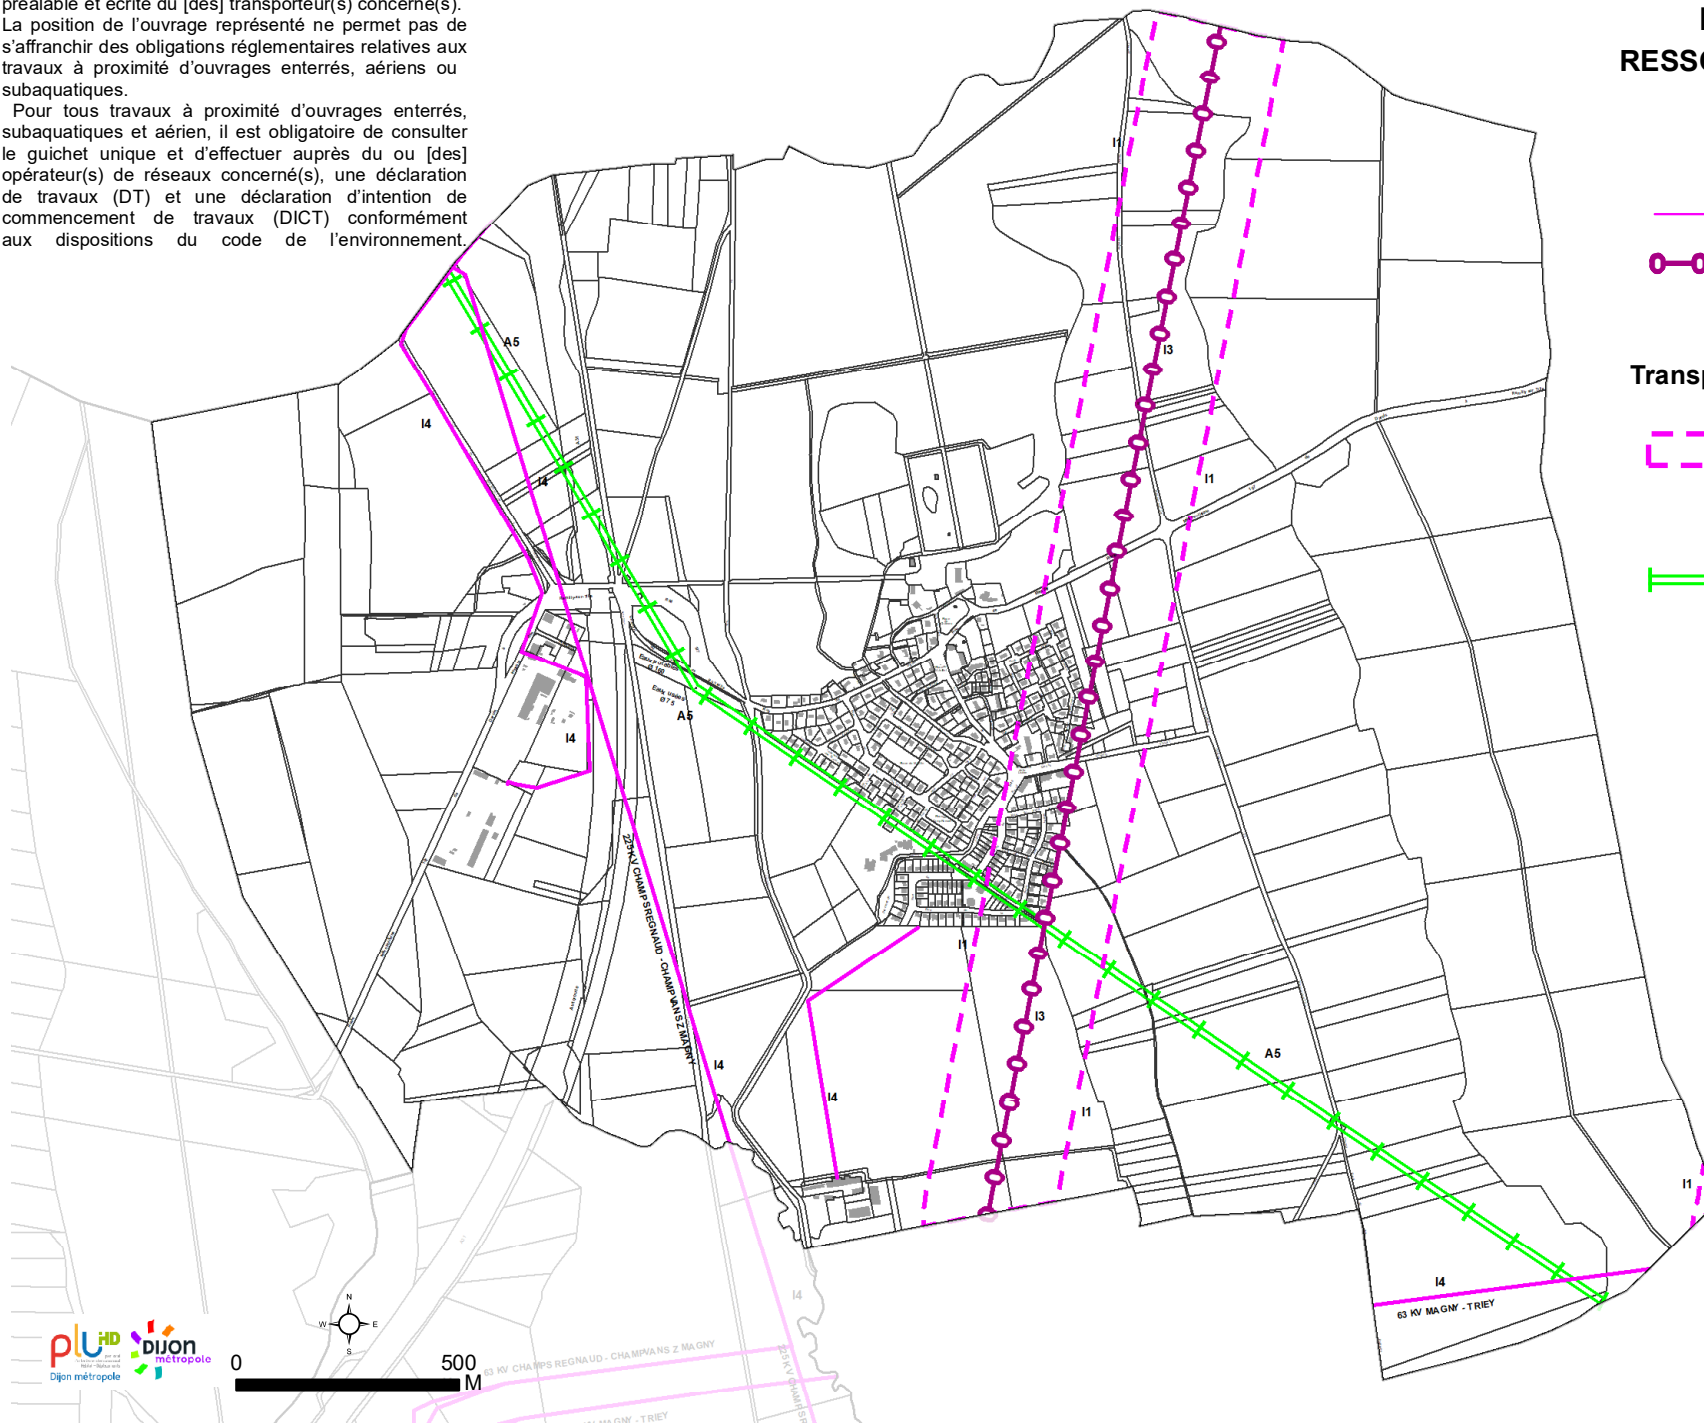


Réseaux routiers - EL11


 EL11 Interdiction d'accès aux routes

Circulation aérienne - T7

 T7 Extérieur des zones de dégagement

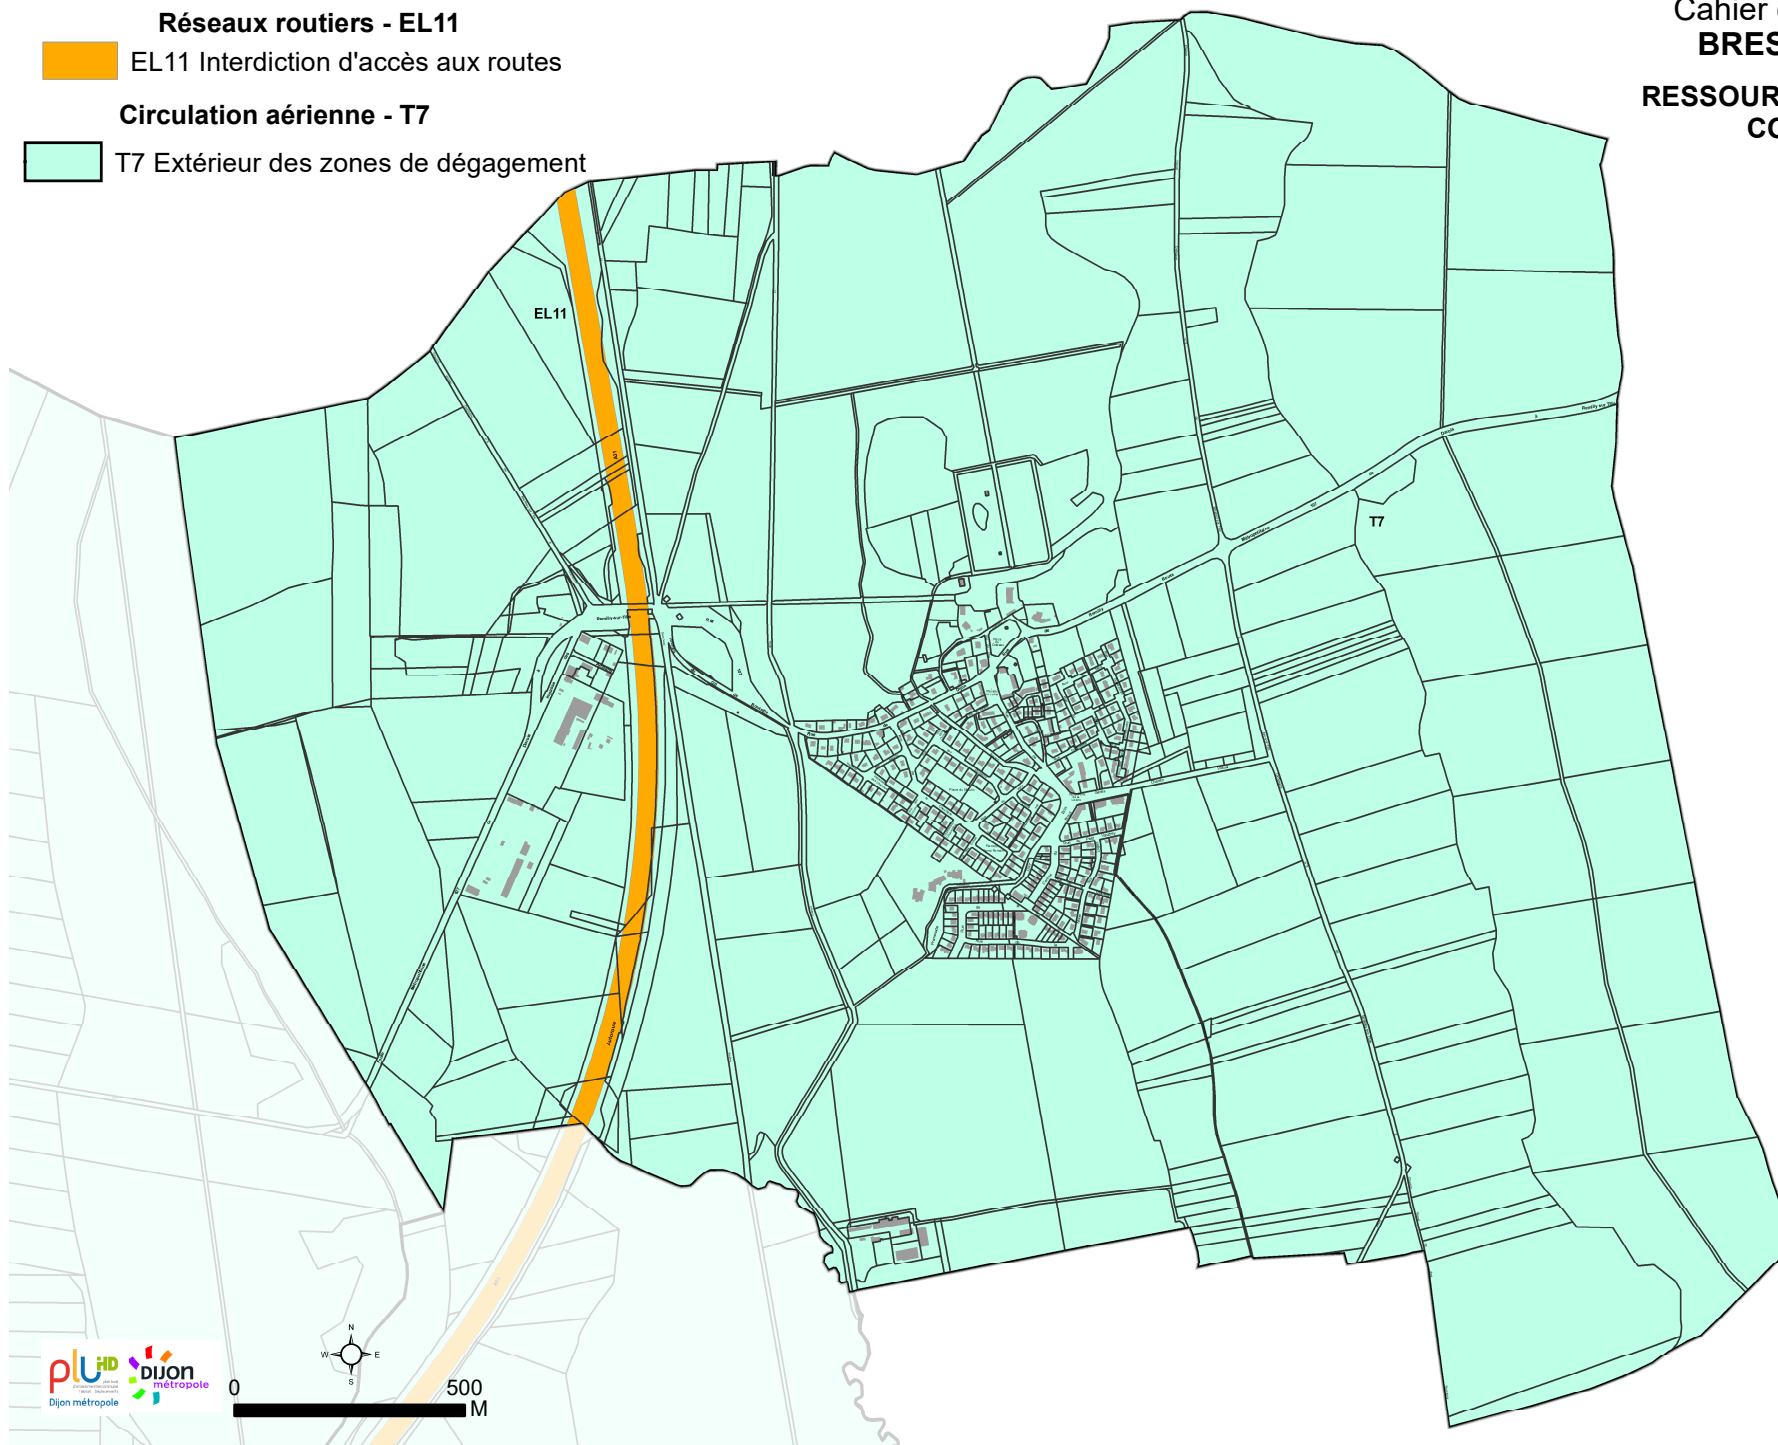

Sécurité publique - PM1

 PM1 Plan de Prévention des Risques
Naturels Prévisibles d'Inondation PPRNPI

