



DIJON MÉTROPOLE
PLAN LOCAL D'URBANISME
INTERCOMMUNAL
HABITAT DÉPLACEMENTS

PLUi-HD
MISE A JOUR N°5

6.1.2
SERVITUDES
D'UTILITE PUBLIQUE - SUP
PLANS

CAHIER COMMUNAL CORCELLES-LES-MONTS

PRÉFECTURE DE LA RÉGION
BOURGOGNE - FRANCHE-COMTÉ
PRÉFECTURE DE LA CÔTE-D'OR
Déposé le :

10 MAI 2023



vu pour être annexé à l'arrêté métropolitain
du




09 MAI 2023


Le Président,
Pour le Président, le 1^{er} vice-Président,
Pierre PRIBETICH




Pierre Pribetich *Pierre Pribetich*

Eaux - AS1

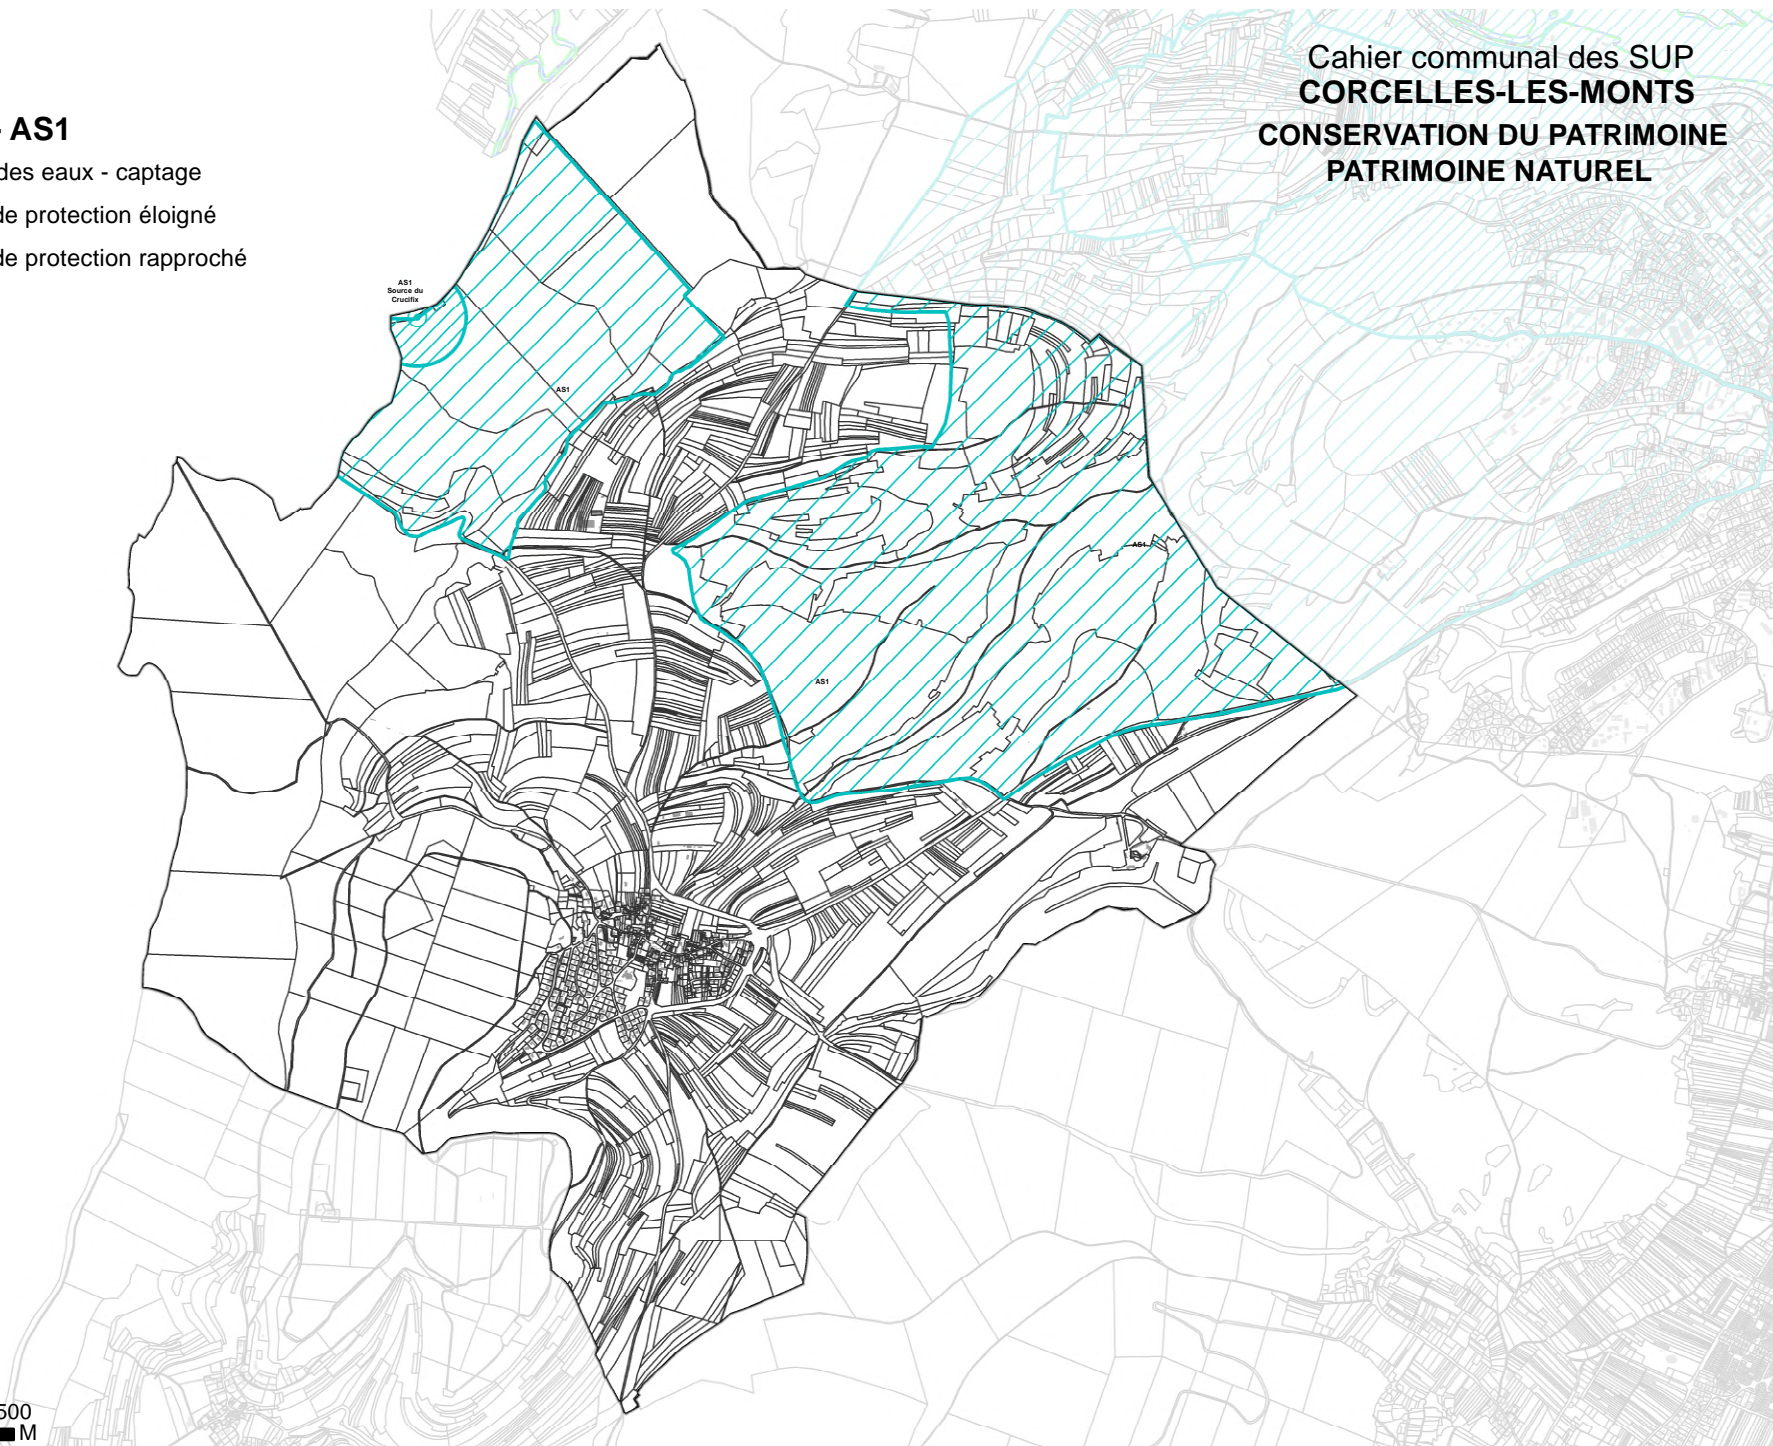

-  AS1 Protection des eaux - captage
-  AS1 Périimètre de protection éloigné
-  AS1 Périimètre de protection rapproché

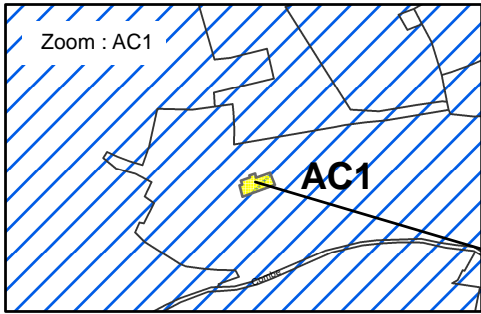




Cahier communal des SUP
CORCELLES-LES-MONTS
CONSERVATION DU PATRIMOINE
PATRIMOINE CULTUREL

Monuments historiques - AC1


-  AC1 Monument historique inscrit
-  AC1 Périètre non délimité des abords

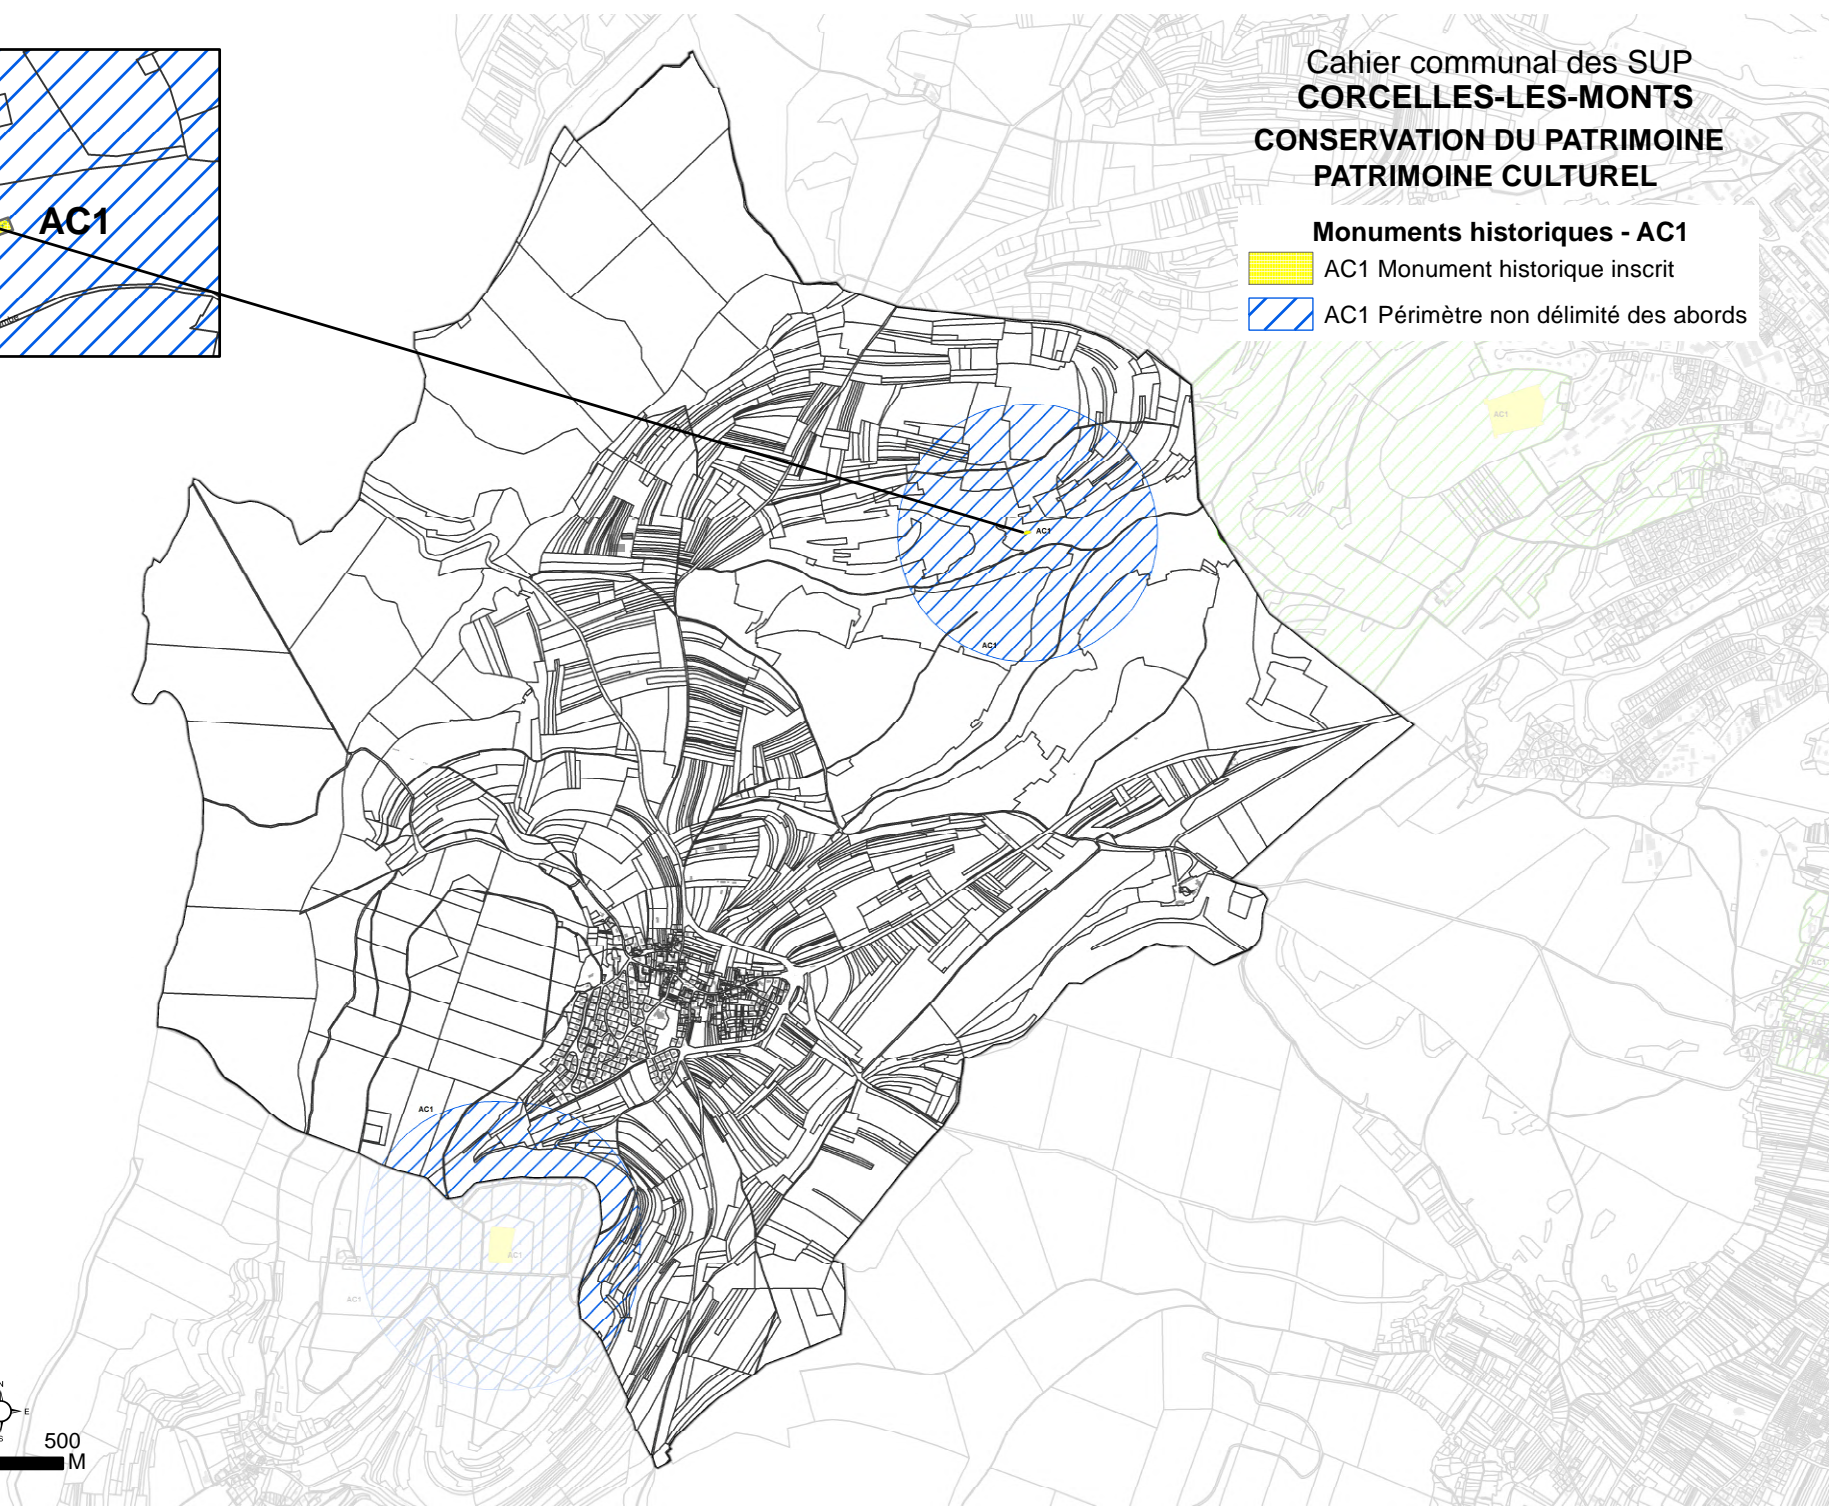

Cahier communal des SUP
CORCELLES-LES-MONTS
RESSOURCES ET ÉQUIPEMENTS


ÉNERGIE
Électricité - I4

— I4 Ligne électrique aérienne

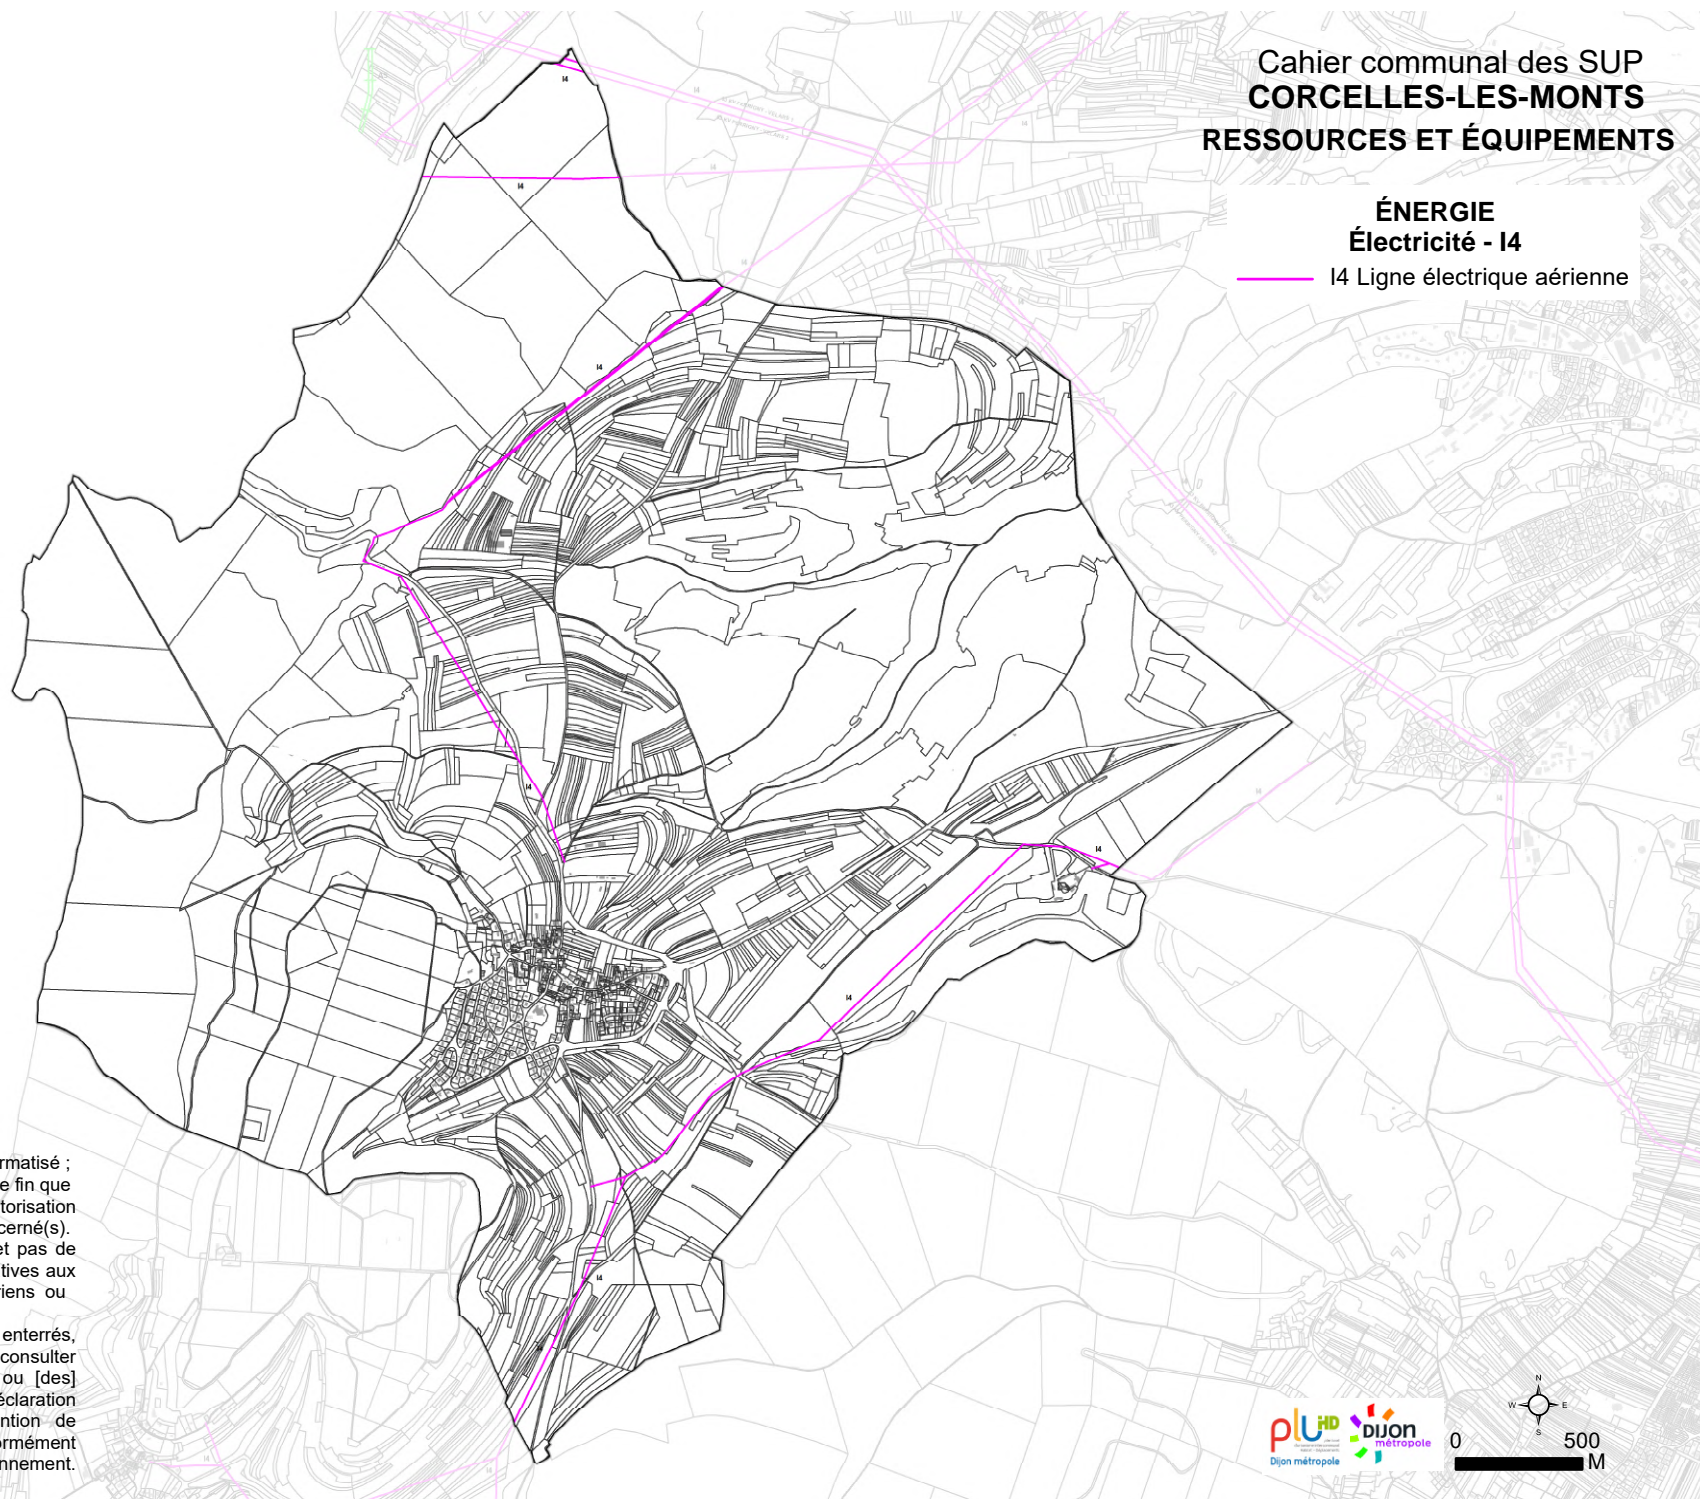

Édition graphique issue d'un plan de détail informatisé ; elle ne peut être reproduite, ni utilisée à quelque fin que ce soit, et notamment commerciale, sans autorisation préalable et écrite du [des] transporteur(s) concerné(s). La position de l'ouvrage représenté ne permet pas de s'affranchir des obligations réglementaires relatives aux travaux à proximité d'ouvrages enterrés, aériens ou subaquatiques.


Pour tous travaux à proximité d'ouvrages enterrés, subaquatiques et aérien, il est obligatoire de consulter le guichet unique et d'effectuer auprès du ou [des] opérateur(s) de réseaux concerné(s), une déclaration de travaux (DT) et une déclaration d'intention de commencement de travaux (DICT) conformément aux dispositions du code de l'environnement.

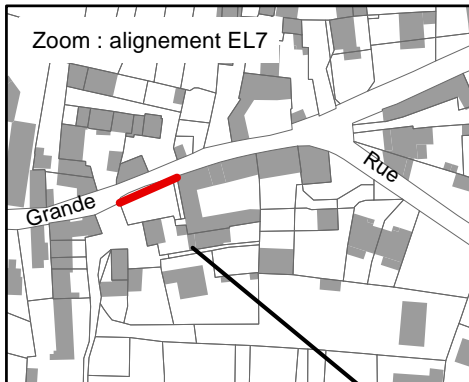

Cahier communal des SUP
CORCELLES-LES-MONTS


**RESSOURCES ET ÉQUIPEMENTS
COMMUNICATION**

Réseaux routiers - EL7

 EL7 Alignement des voies publiques

Circulation aérienne - T7


 T7 Extérieur des zones de dégagement

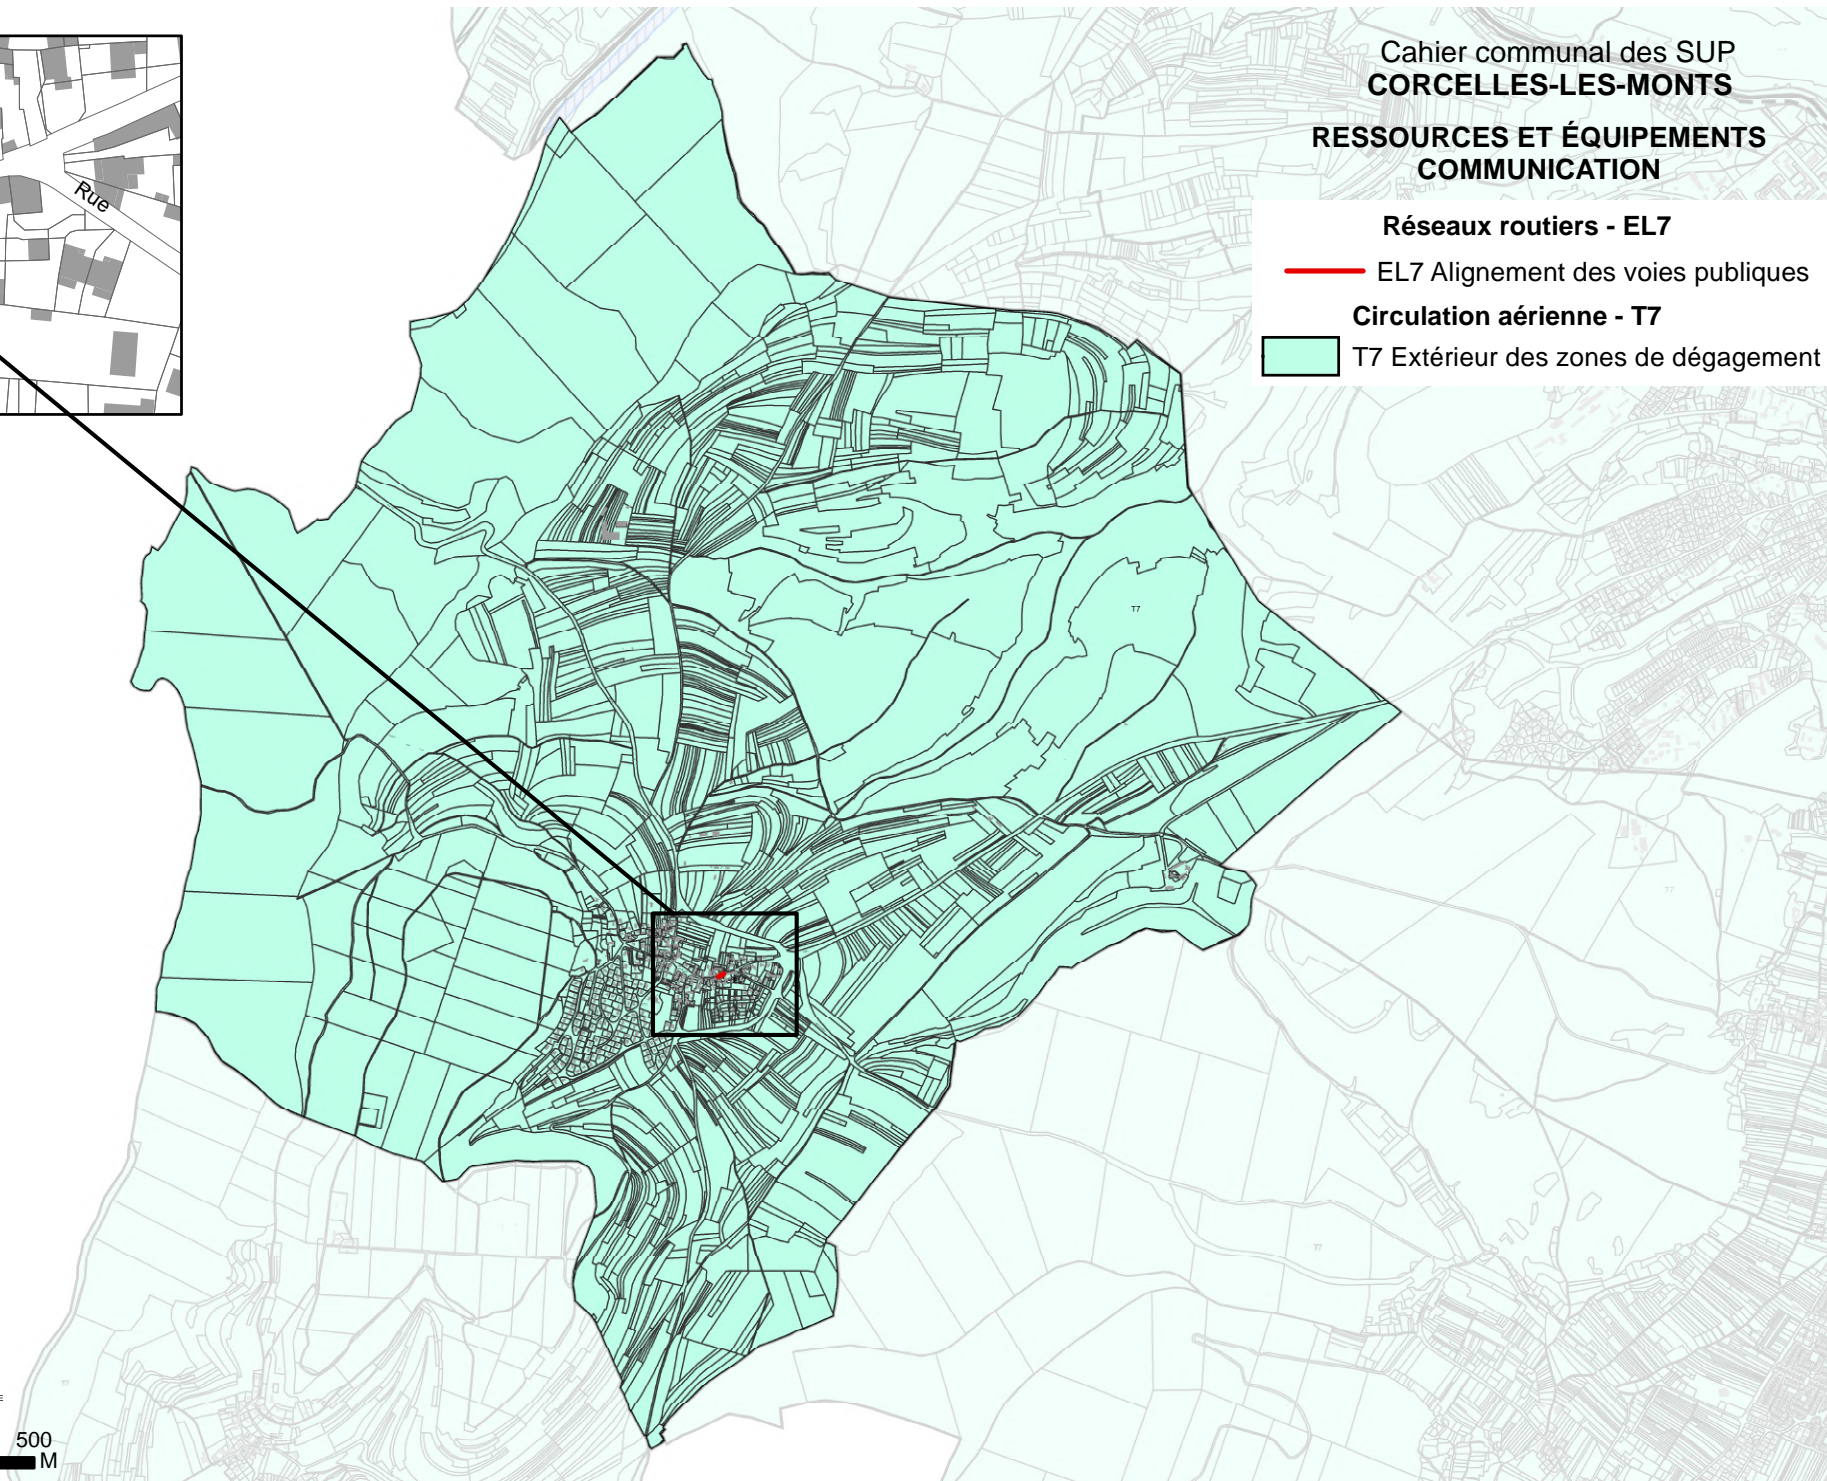



Cahier communal des SUP CORCELLES-LES-MONTS RESSOURCES ET ÉQUIPEMENTS COMMUNICATION ÉLECTRONIQUE



Télécommunication - T8 PT1 PT2 PT3

T8 Protection des installations
de navigation et d'atterrissage

 T8 Zone de garde et de protection

 T8 Zone primaire


 T8 Zone secondaire

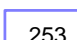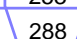T8  cote maximale
obstacles métalliques
 cote maximale autres
obstacles

PT1 Télécommunication -
protection contre
les perturbations
électromagnétiques

 PT1 Centre de réception
ou d'émission


 Zone de garde

 Zone de protection


PT2 Télécommunication -
protection contre
les obstacles


 PT2 Centre de réception
ou d'émission

 Zone primaire

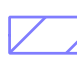 Zone secondaire
et zone spéciale



 PT2

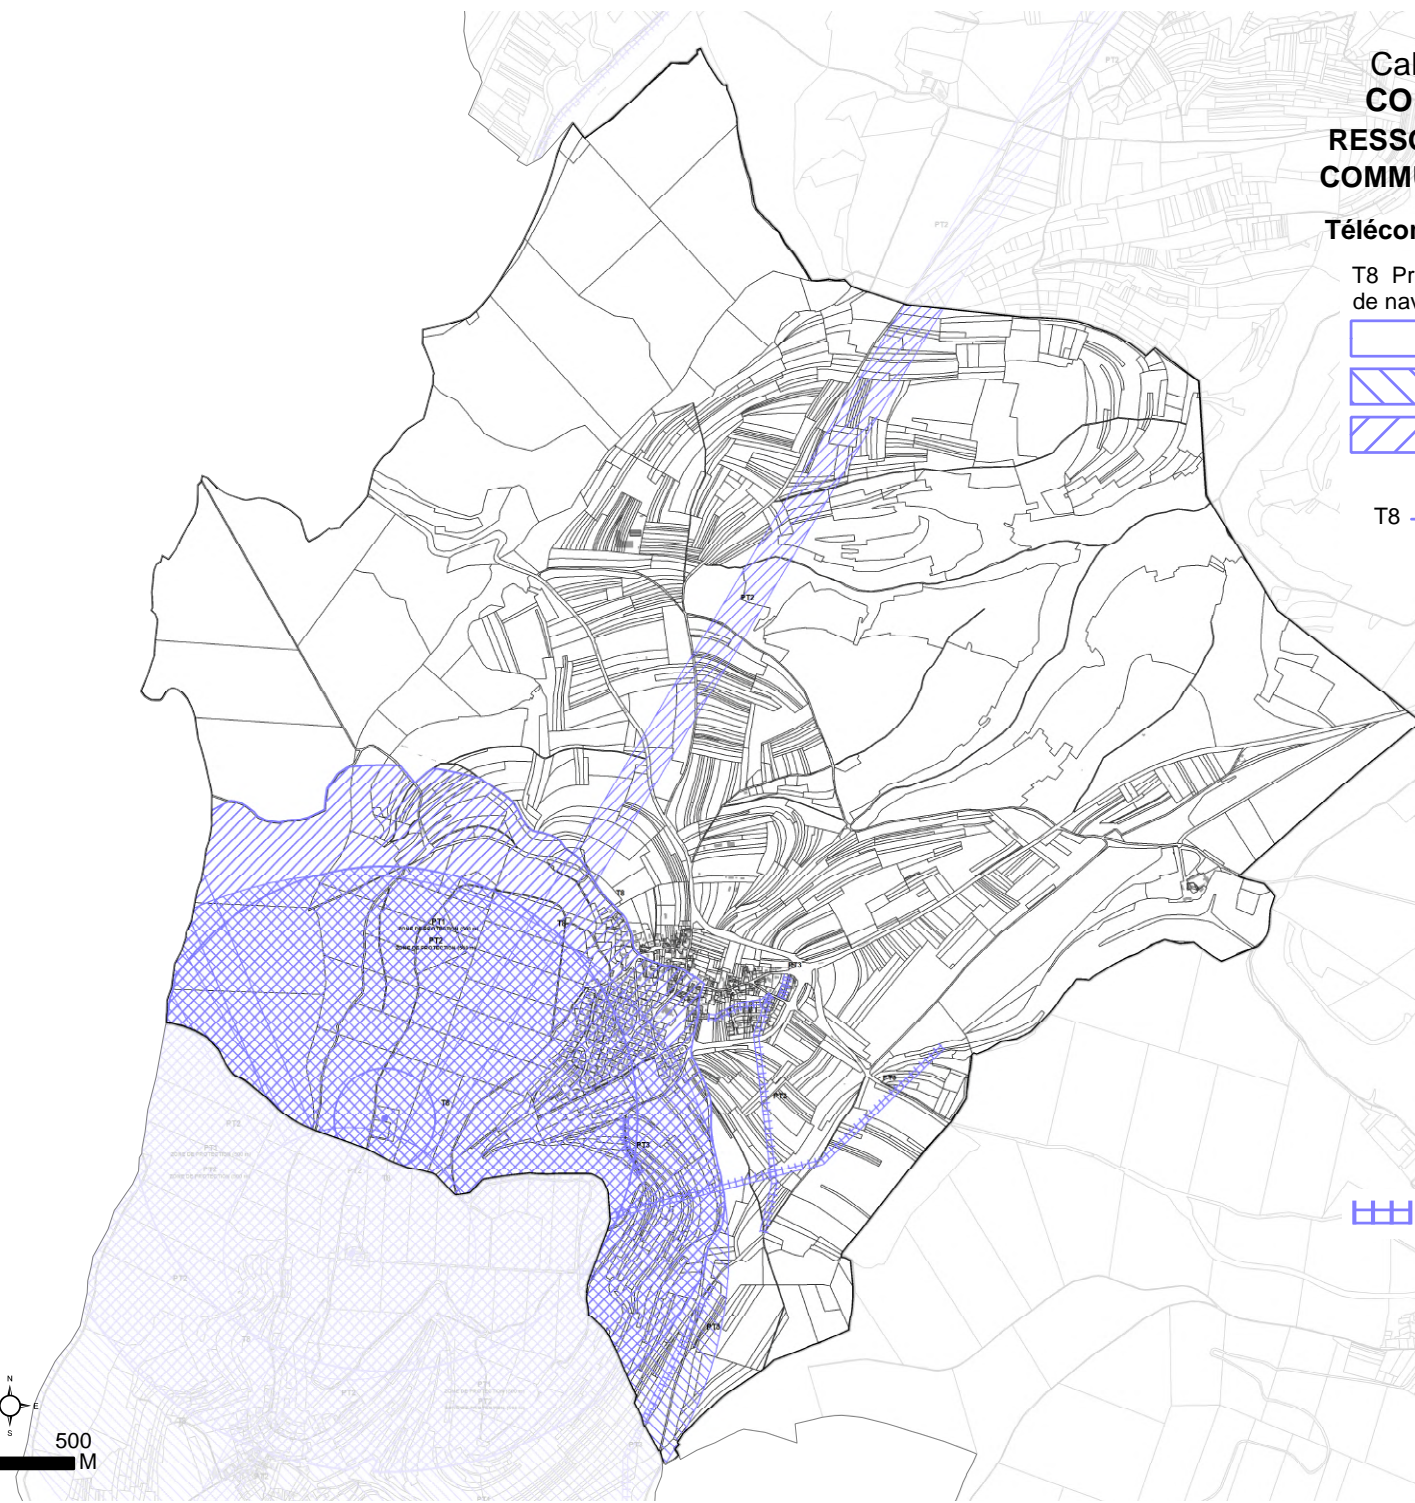 PT3 Réseaux de télécommunication



Cahier communal des SUP
CORCELLES-LES-MONTS
SALUBRITÉ ET SÉCURITÉ PUBLIQUE

Salubrité publique - INT1

-  INT1 Enceinte du cimetière
-  INT1 Zone de protection du cimetière

