

ÉTUDE POUR LA MISE EN OEUVRE DE PÉRIMÈTRES DÉLIMITÉS DES ABORDS

AUTOUR DES MONUMENTS HISTORIQUES DES COMMUNES DE DIJON METROPOLE


CARNET DE PLANS

Mars 2021

Eglise Notre-Dame-de-l'Assomption et le colombier à MARSANNAY-LA-CÔTE

Communes

☒ Communes

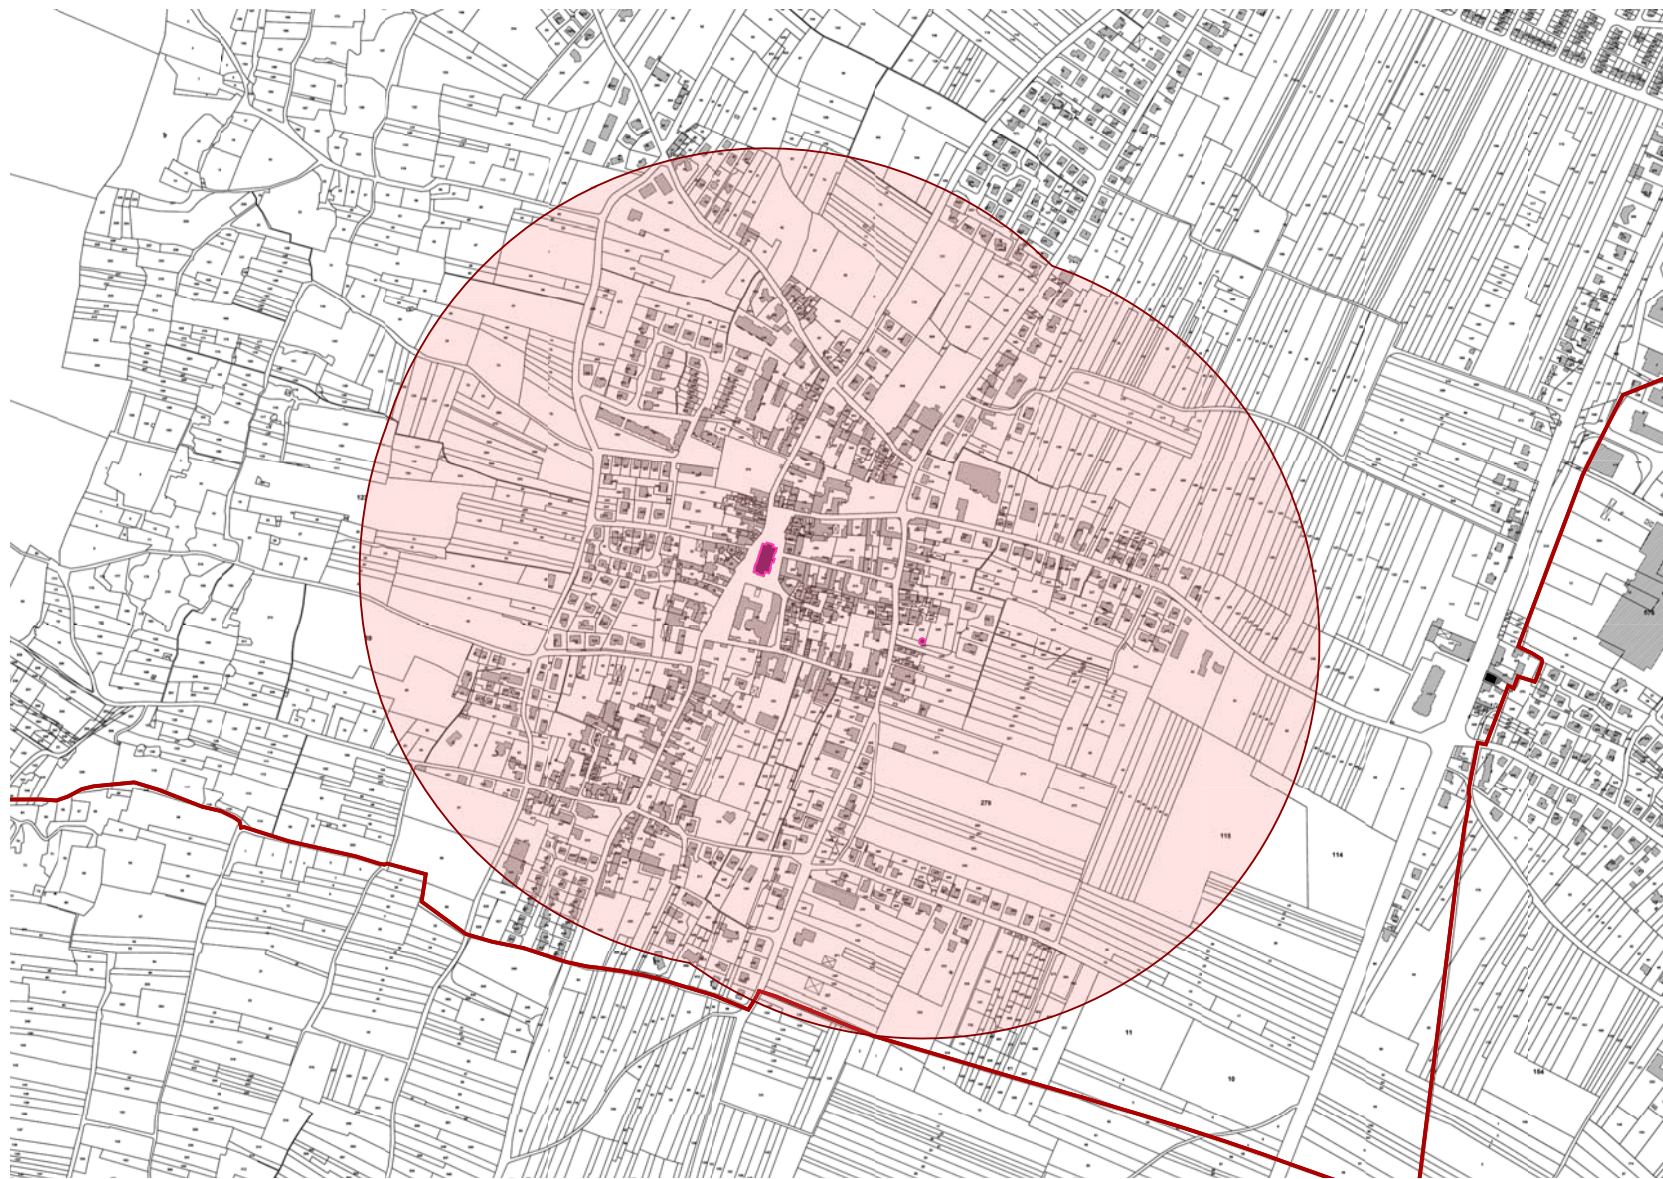


Actuels rayons réglementaires de 500m de l'église Notre-Dame-de-l'Assomption et du colombier à MARSANNAY-LA-COTE



Communes

☒ Communes

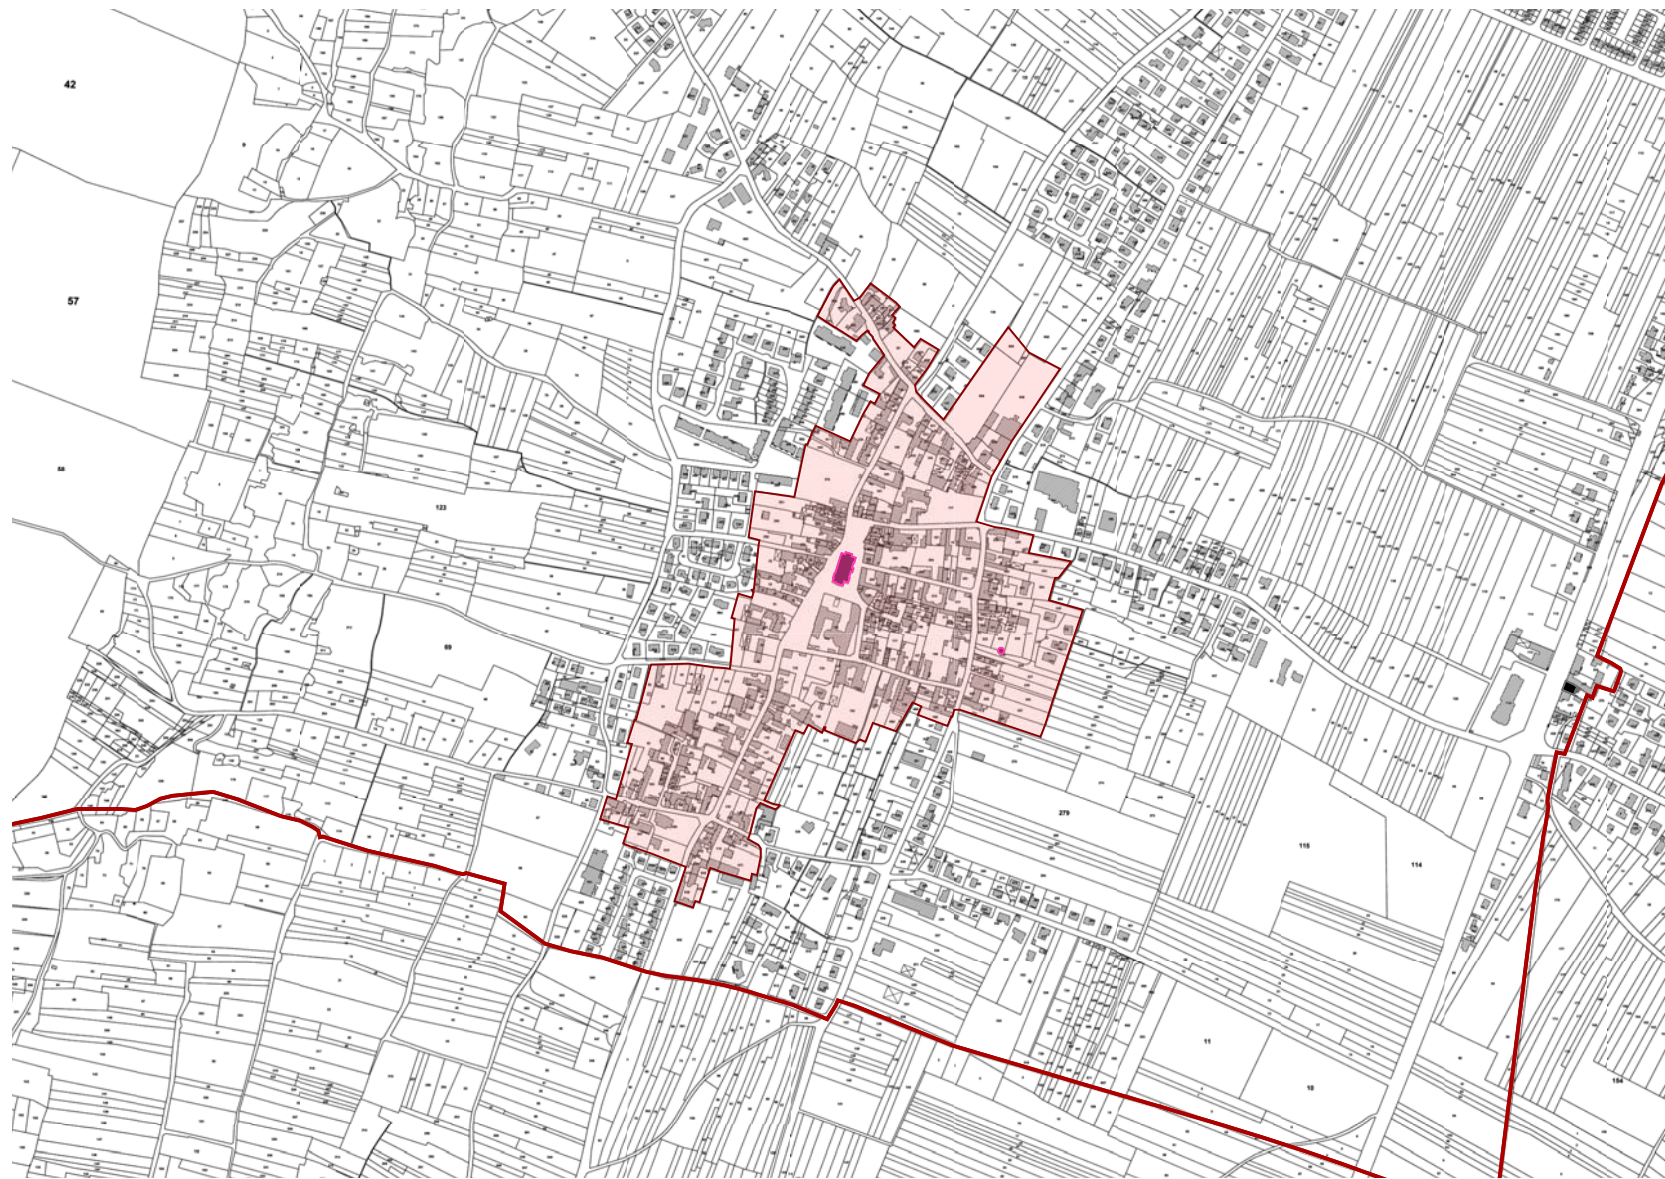

Proposition de périmètre délimité des abords de l'église Notre-Dame-de-l'Assomption et du colombier à MARSANNAY-LA-COTE

